


2 udstykningsplaner udfærdiget i 1962 og 1967 af landinspektør Poul Toft-Jensen, Slagelse

Udstykningsplan fra september 1967 med målangivelser i m²

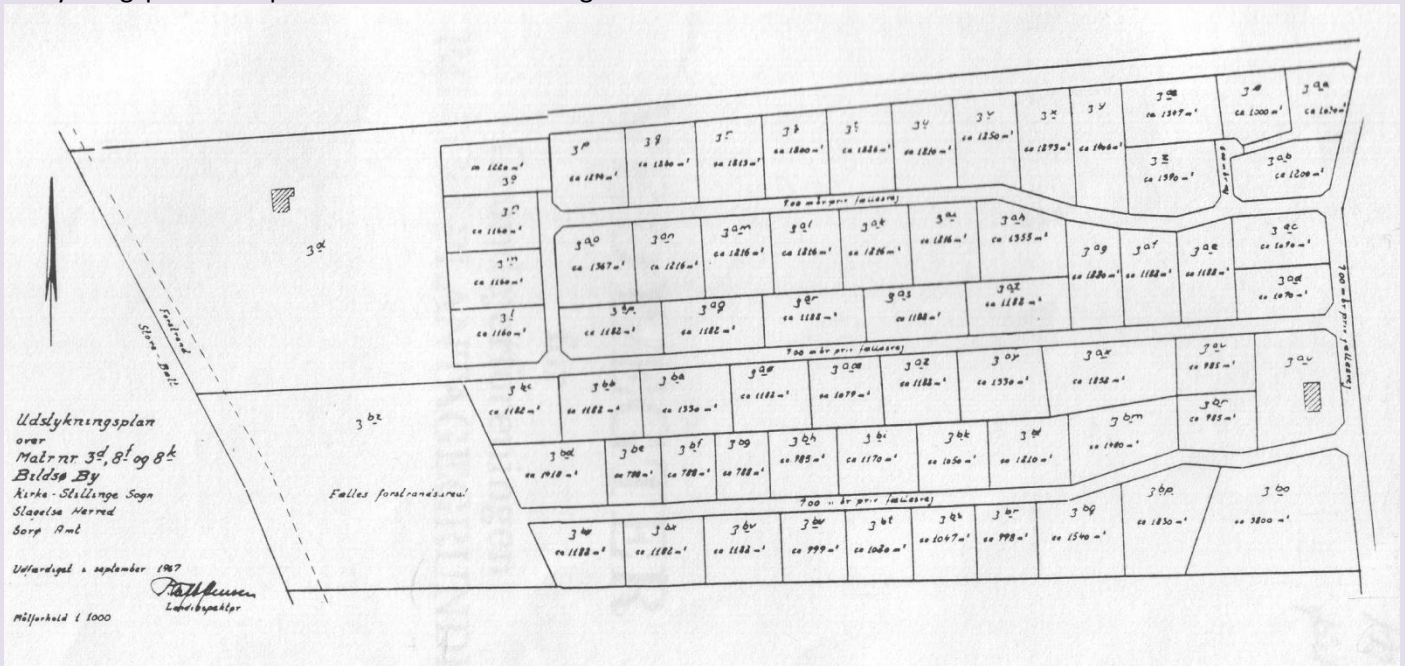

Udstykningsplan fra april 1962 med målangivelser i m² og kvadratalen (1 alen = 0,39m)

